



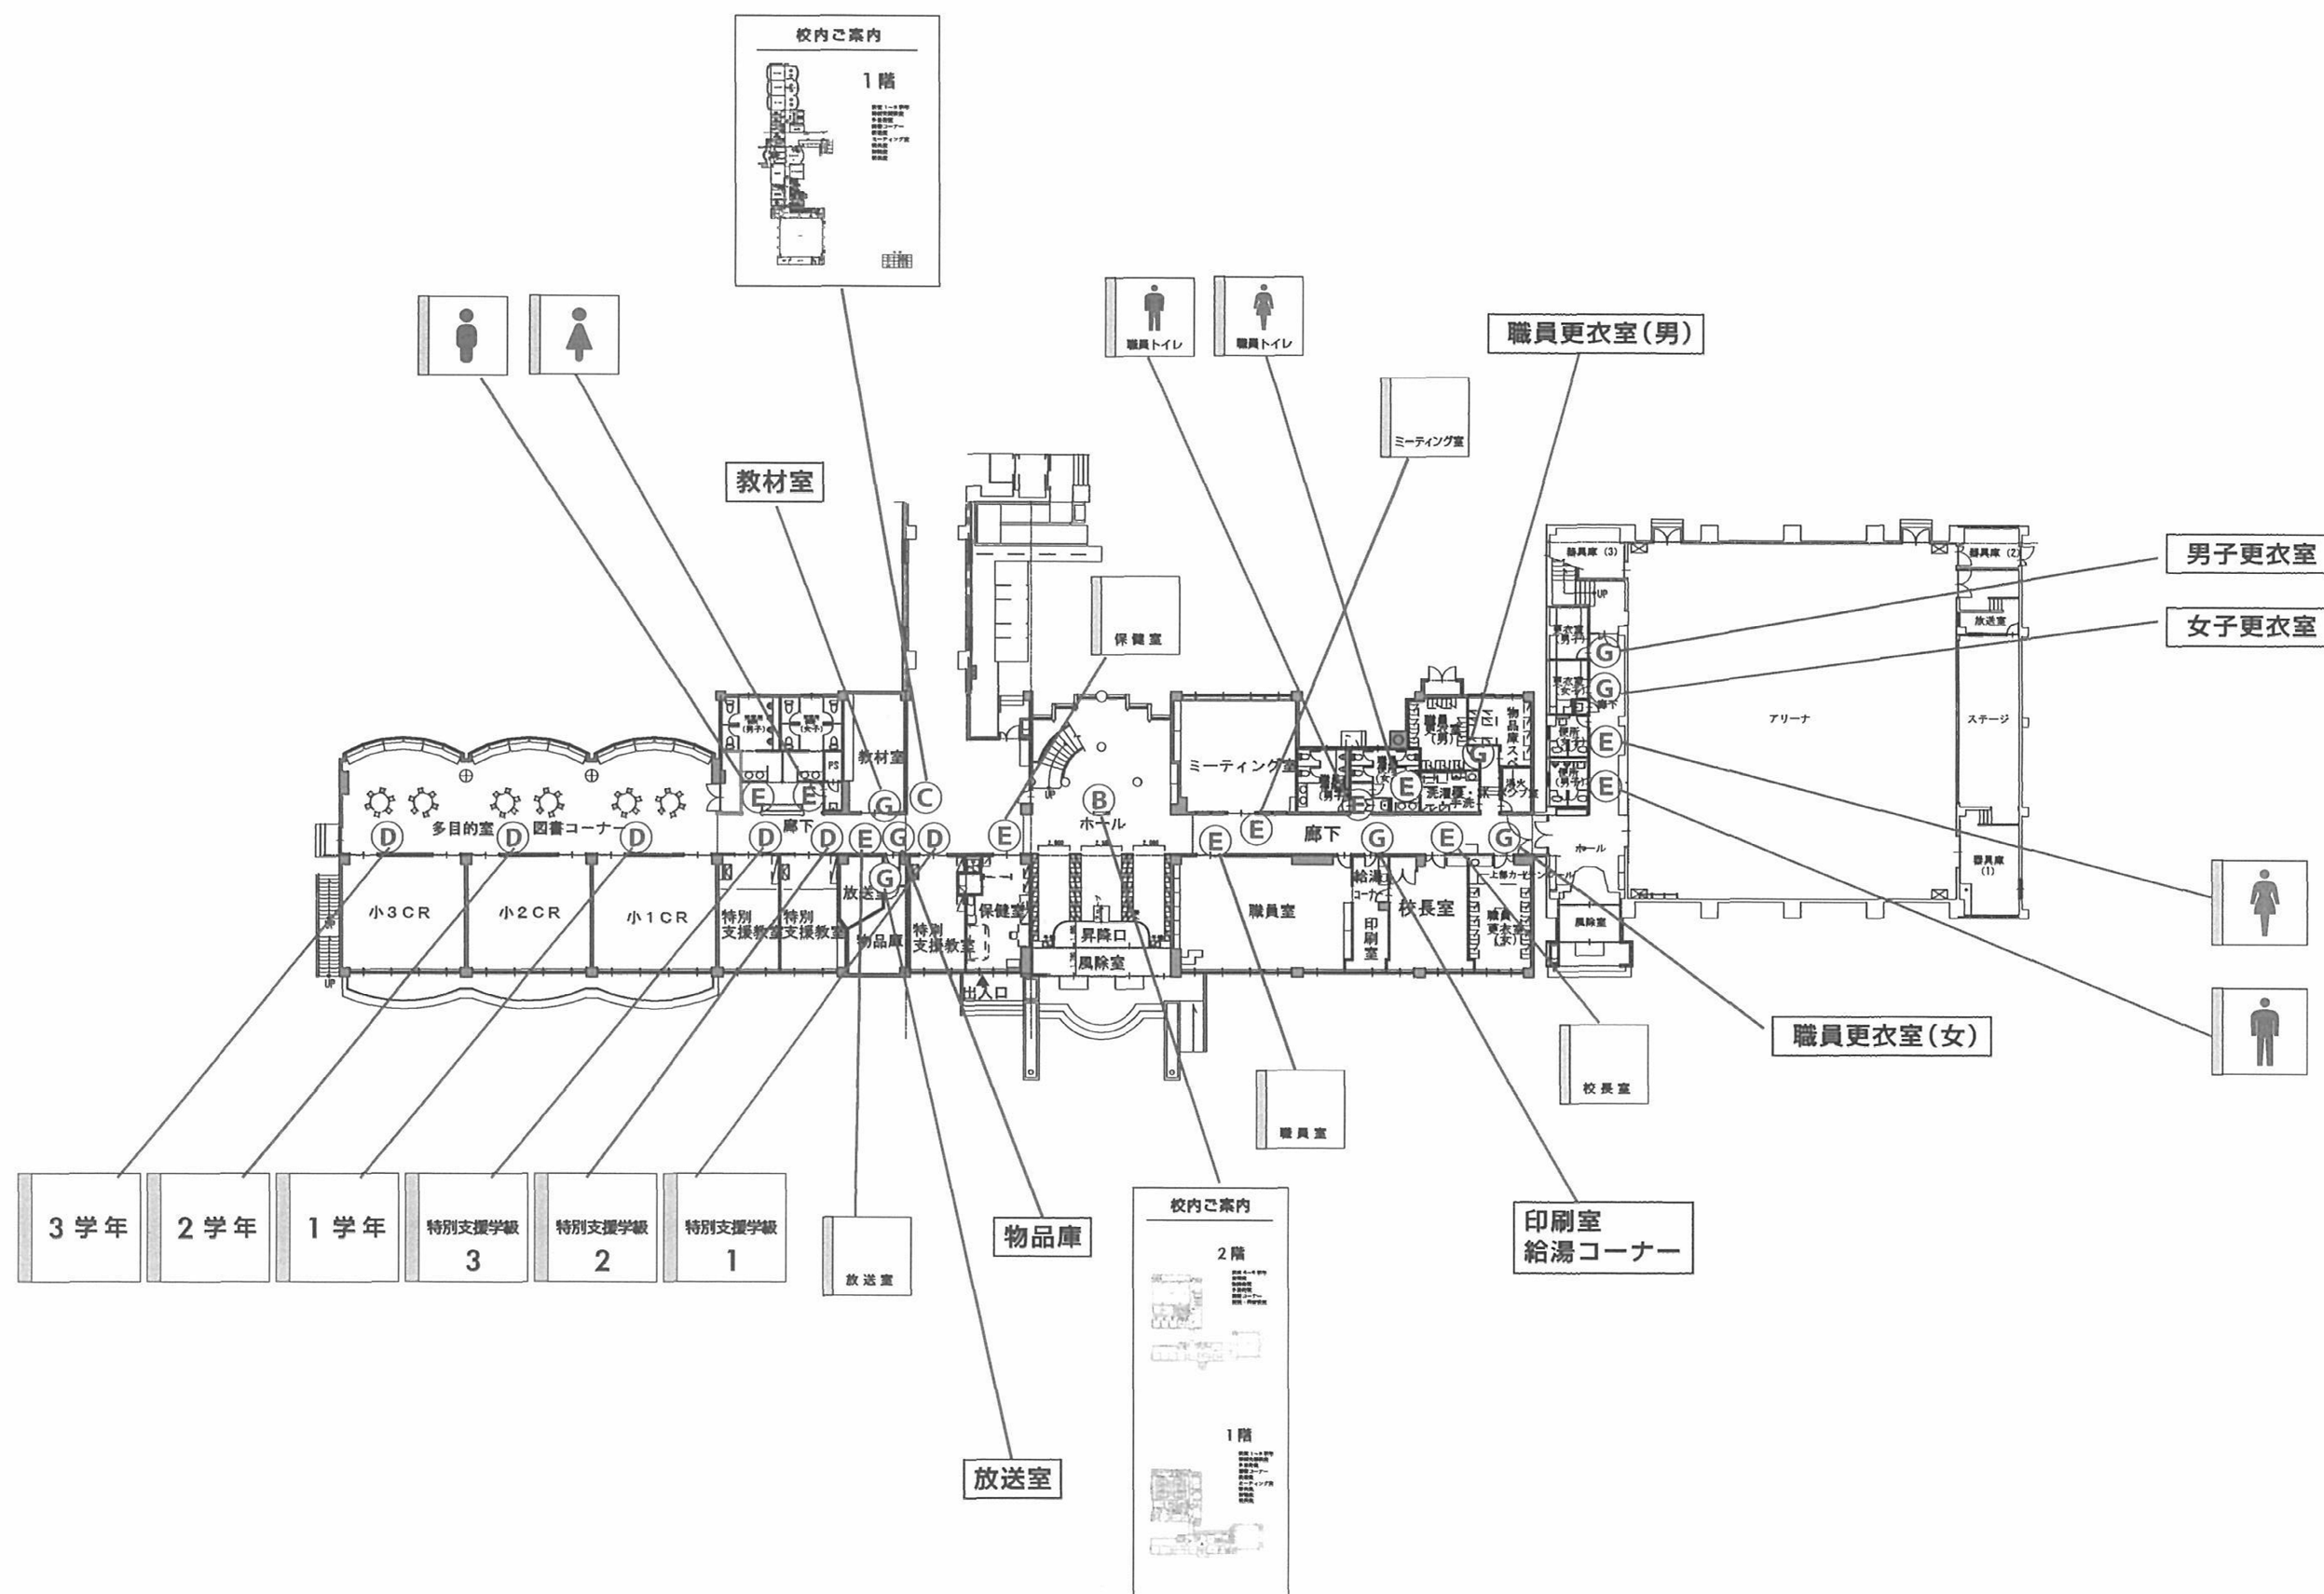

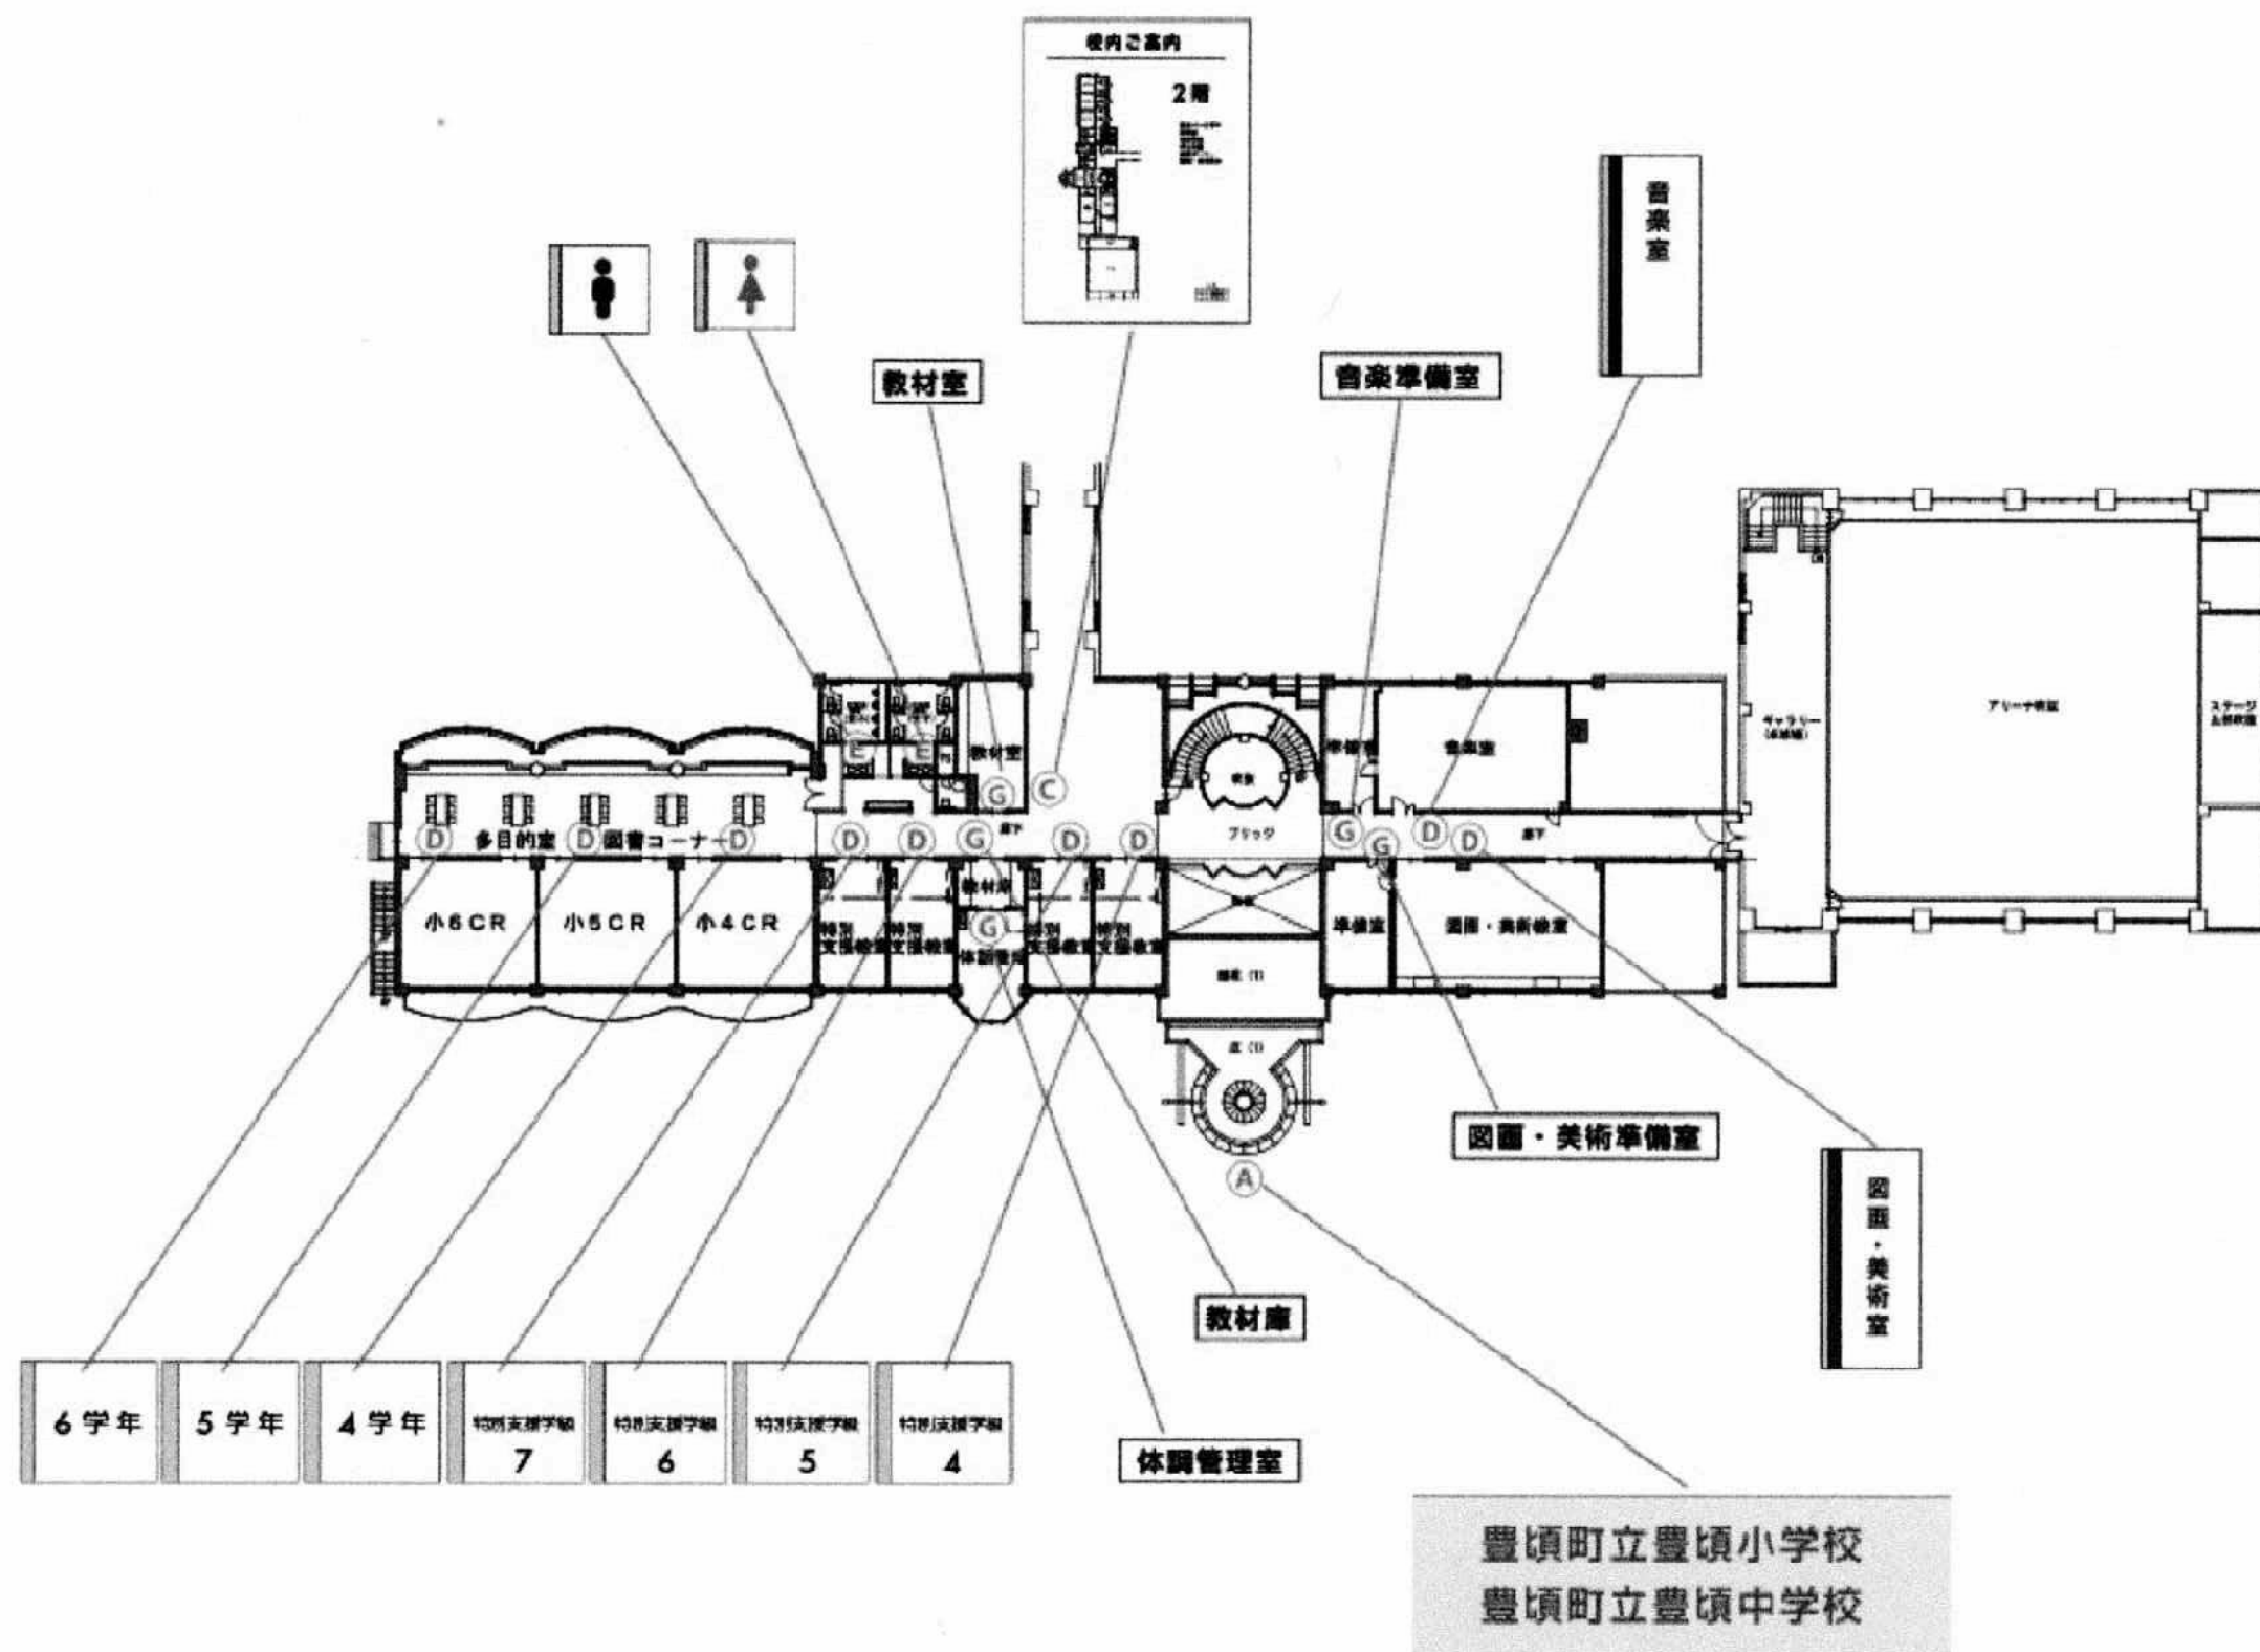

D	クラスサイン 200×200 突き出し	13カ所	E	室名サイン（突出） 既製品	13カ所	G	室名サイン（シート文字）	13カ所
	クラスサイン 250×600 突き出し	2カ所	【断面図】 25200 200 ミーティング室 【断面図】 ミーティング室 【1階】 放送室 ミーティング室 保健室 校長室 職員室 職員トイレ（男） 職員トイレ（女） トイレ（男） トイレ（女） 児童トイレ（男） 児童トイレ（女） 各1 ※トイレサインはビクト 【2階】 児童トイレ（男） 児童トイレ（女） 各1 ※トイレサインはビクト アクリル板＋シート切り文字貼り			30 物品庫 1,500 FL シート切り文字サイン 【1階】 放送室 物品庫 教材室 印刷室 給湯コーナー 男子更衣室 女子更衣室 職員更衣室（男） 職員更衣室（女） 各1 【2階】 音楽準備室 図画・美術準備室 教材廊 教材室 体育管理室		
J	開放玄関サイン	A1 S=1:10 A3 S=1:20	×1	A	校名サイン	A1 S=1:10 A3 S=1:20	×1	
750 90 豊頃町立 90 豊頃中学校 115 地域開放玄関 文字：SUS t3mm 切文字 塗装仕上 または HL 仕上			平面 ▲既存 小学校サイン 花壇 既存 門塀 新規 中学校サイン▲ 花壇 既存 門塀 立面 既存 小学校サイン 豊頃町立豊頃小学校 新規 中学校サイン 豊頃町立豊頃中学校 A1 S=1:50 A3 S=1:100 ※ 既存門塀・既存サイン：要現調 ≒1,400 ≒150 ≒100 豊頃町立豊頃中学校 ベース：SUS t3mm 黒塗装仕上 文 字：SUS t3mm 切文字 塗装仕上 または HL 仕上					